


Scheda tecnica

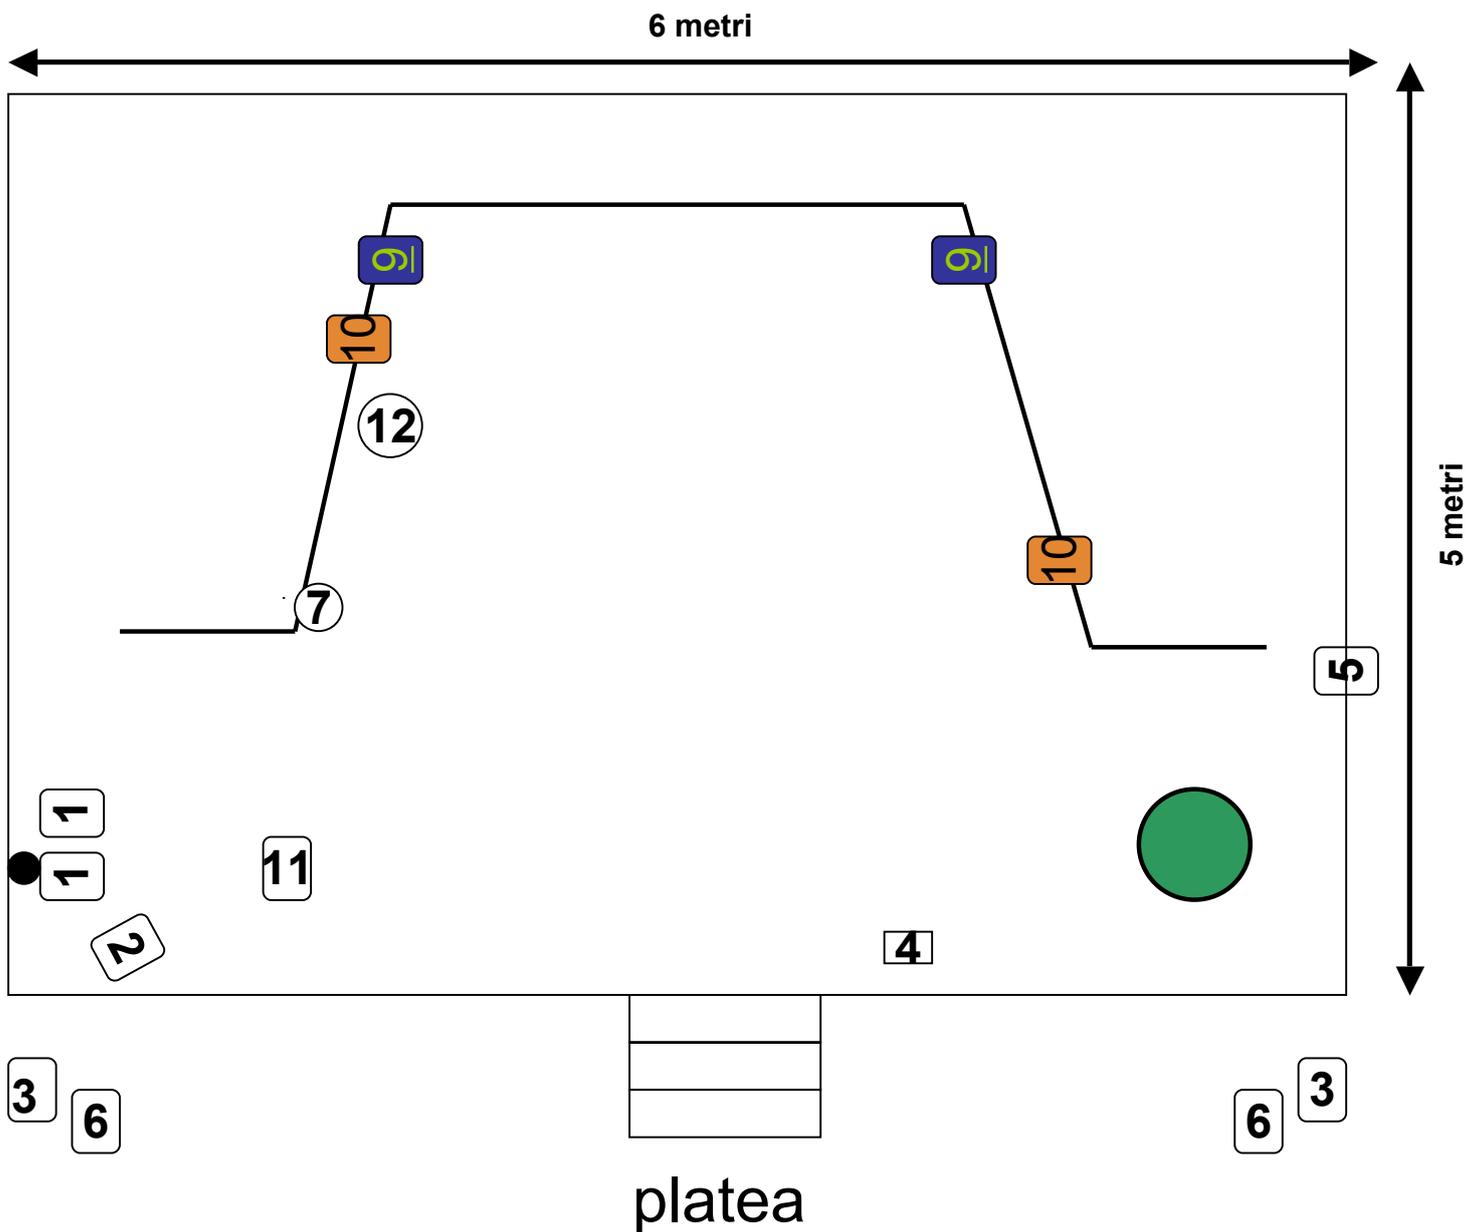

1. DOPPIO TAGLIO (1 A TERRA E 1 SU PIANTANA)
2. GENERALE A TERRA
3. GENERALE ESTERNO
4. GENERALE DI SUPPORTO A TERRA (ALOGENA 350W)
5. LUCE BOLLE A TERRA
6. PUBBLICO
7. LUCCIOLA
9. CONTRO BLU (MONTATI SU SCENOGRAFIA)
10. CONTRO AMBRA (MONTATI SU SCENOGRAFIA)
11. PIOGGIA FINALE
12. LAMPADINA

- 13 PC 1000 W
- 12 CANALI DIMMER
- 1 MIXER LUCI 12+12 CANALI
- 1 PIANTANA
- SCALETTA COLLEGAMENTO PALCO-PLATEA