


Scheda tecnica

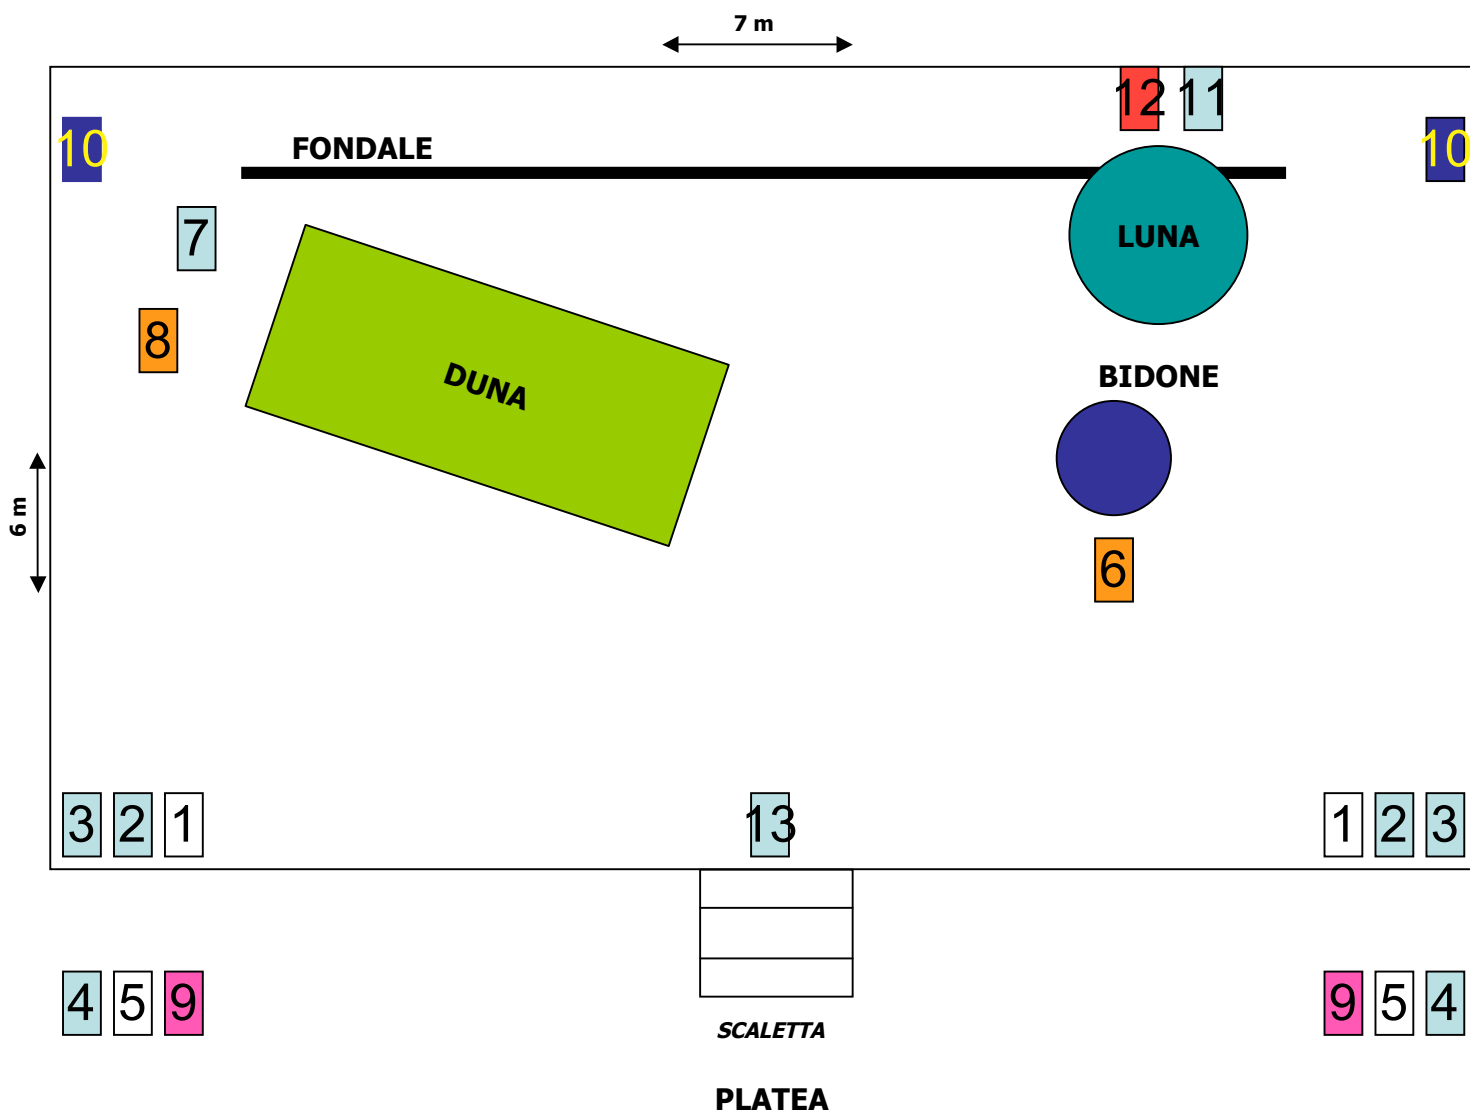

1. TAGLI BIANCHI PRIMA AMERICANA
2. TAGLI GHIACCIO PRIMA AMERICANA
3. TAGLI GENERALI GHIACCIO
4. GENERALI ESTERNI GHIACCIO
5. PUBBLICO
6. PIOGGIA AMBRA BIDONE
7. CONTRO GHIACCIO DUNA
8. CONTRO AMBRA DUNA
9. GENERALE ESTERNO FUXIA
10. CONTROLUCE BLU
11. LUCE LUNA GHIACCIO
12. LUCE LUNA ROSSA
13. PIOGGIA GHIACCIO

20 PC DA 1000W CON
 PORTAGELATINA
 13 CANALI DIMMER
 I FARI 1,2,4,9,7,8 SONO BANDIERATI
 N.B. I numeri dei fari corrispondono
 al numero di canale sui Dimmer
 SCALETTA COLEGAMENTO
 PALCO-PLATEA