


# Scheda tecnica

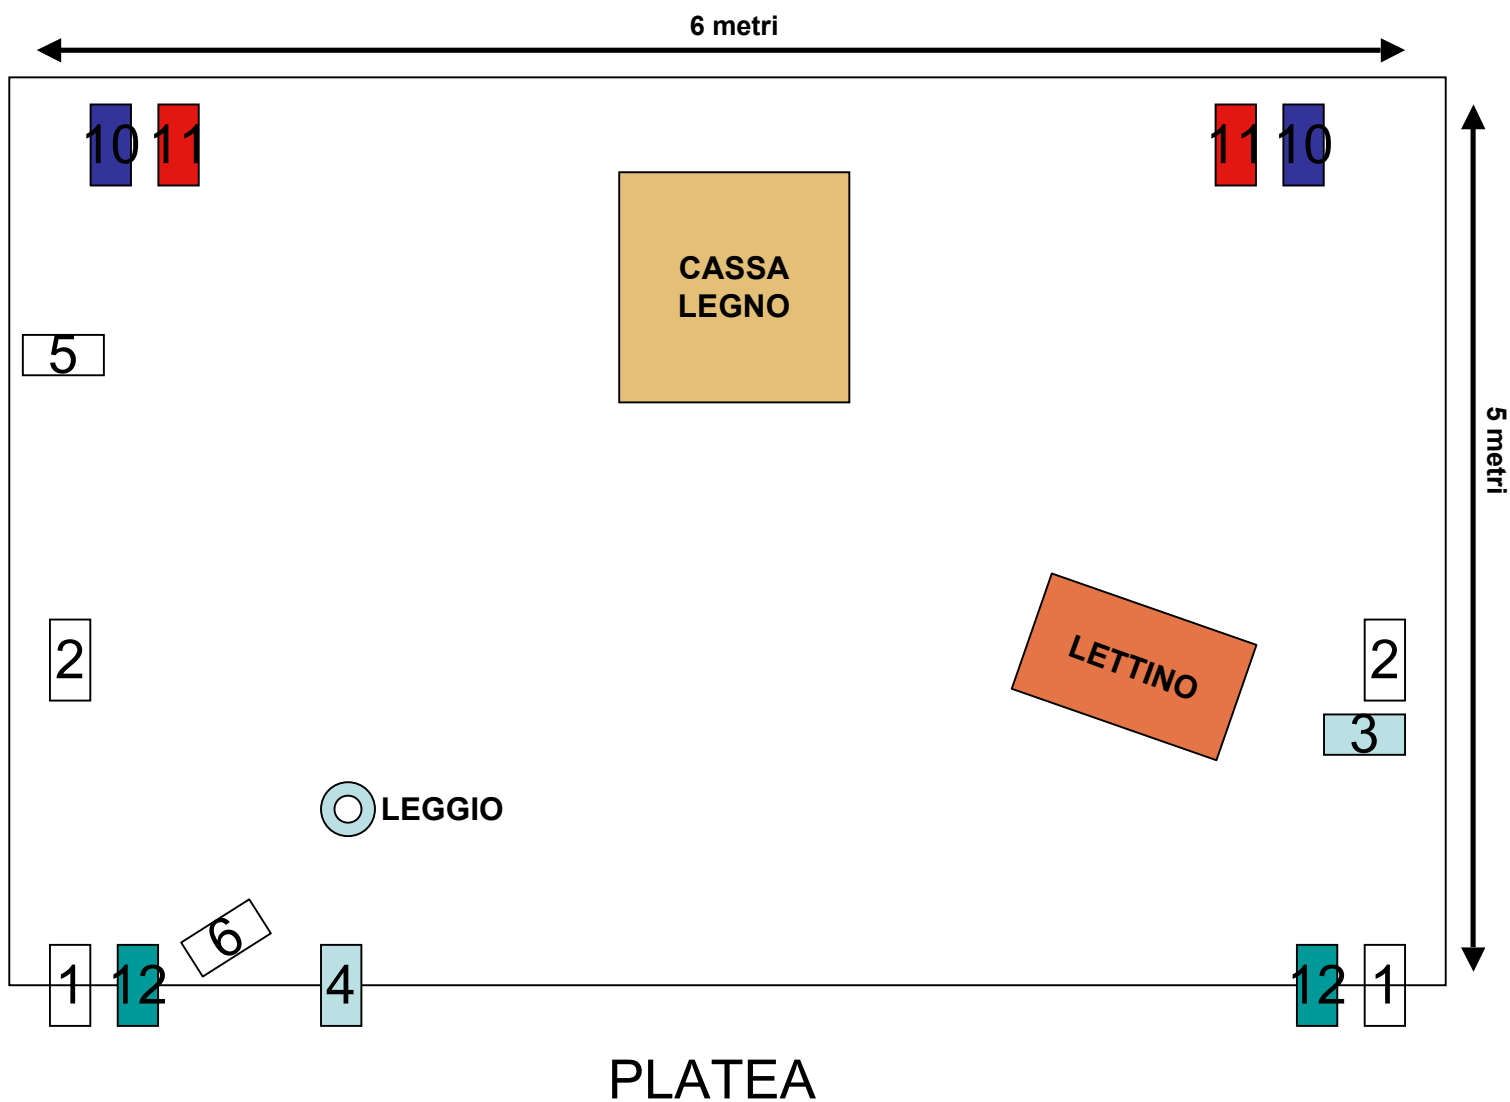

- 1.GENERALE
- 2.CASSA
- 3.LETTO (ROSA)
- 4.LEGGIO (GHIACCIO)
- 5.STREGA
- 6.VENTO
- 7.LAMPADINE
- 8.LAMPADINA 1
- 9.LAMPADINE
- 10.CONTRO (BLU)
- 11.CONTRO (RED)
- 12.GENERALE (ACQUA)

FARI 5 E 6 SONO A TERRA  
GLI ALTRI SU AMERICANA O  
PIANTANA

14 PC 1000W  
2 DIMMER 6 CANALI  
1 MIXER ADB TANGO 24  
CARICO LUCI MINIMO 9 KW  
PRESA 380 PENTAPOLARE 32A

NELLO SPETTACOLO VIENE USATA UNA MACCHINA DEL FUMO